

2200

4400

4400

3300

530

520

510

500

590


580

570

SALA im. J. GAGARINA

STREFA "B" KONDYGNACJA 3 451,5 m² 1:100

SALA STARZYŃSKIEGO

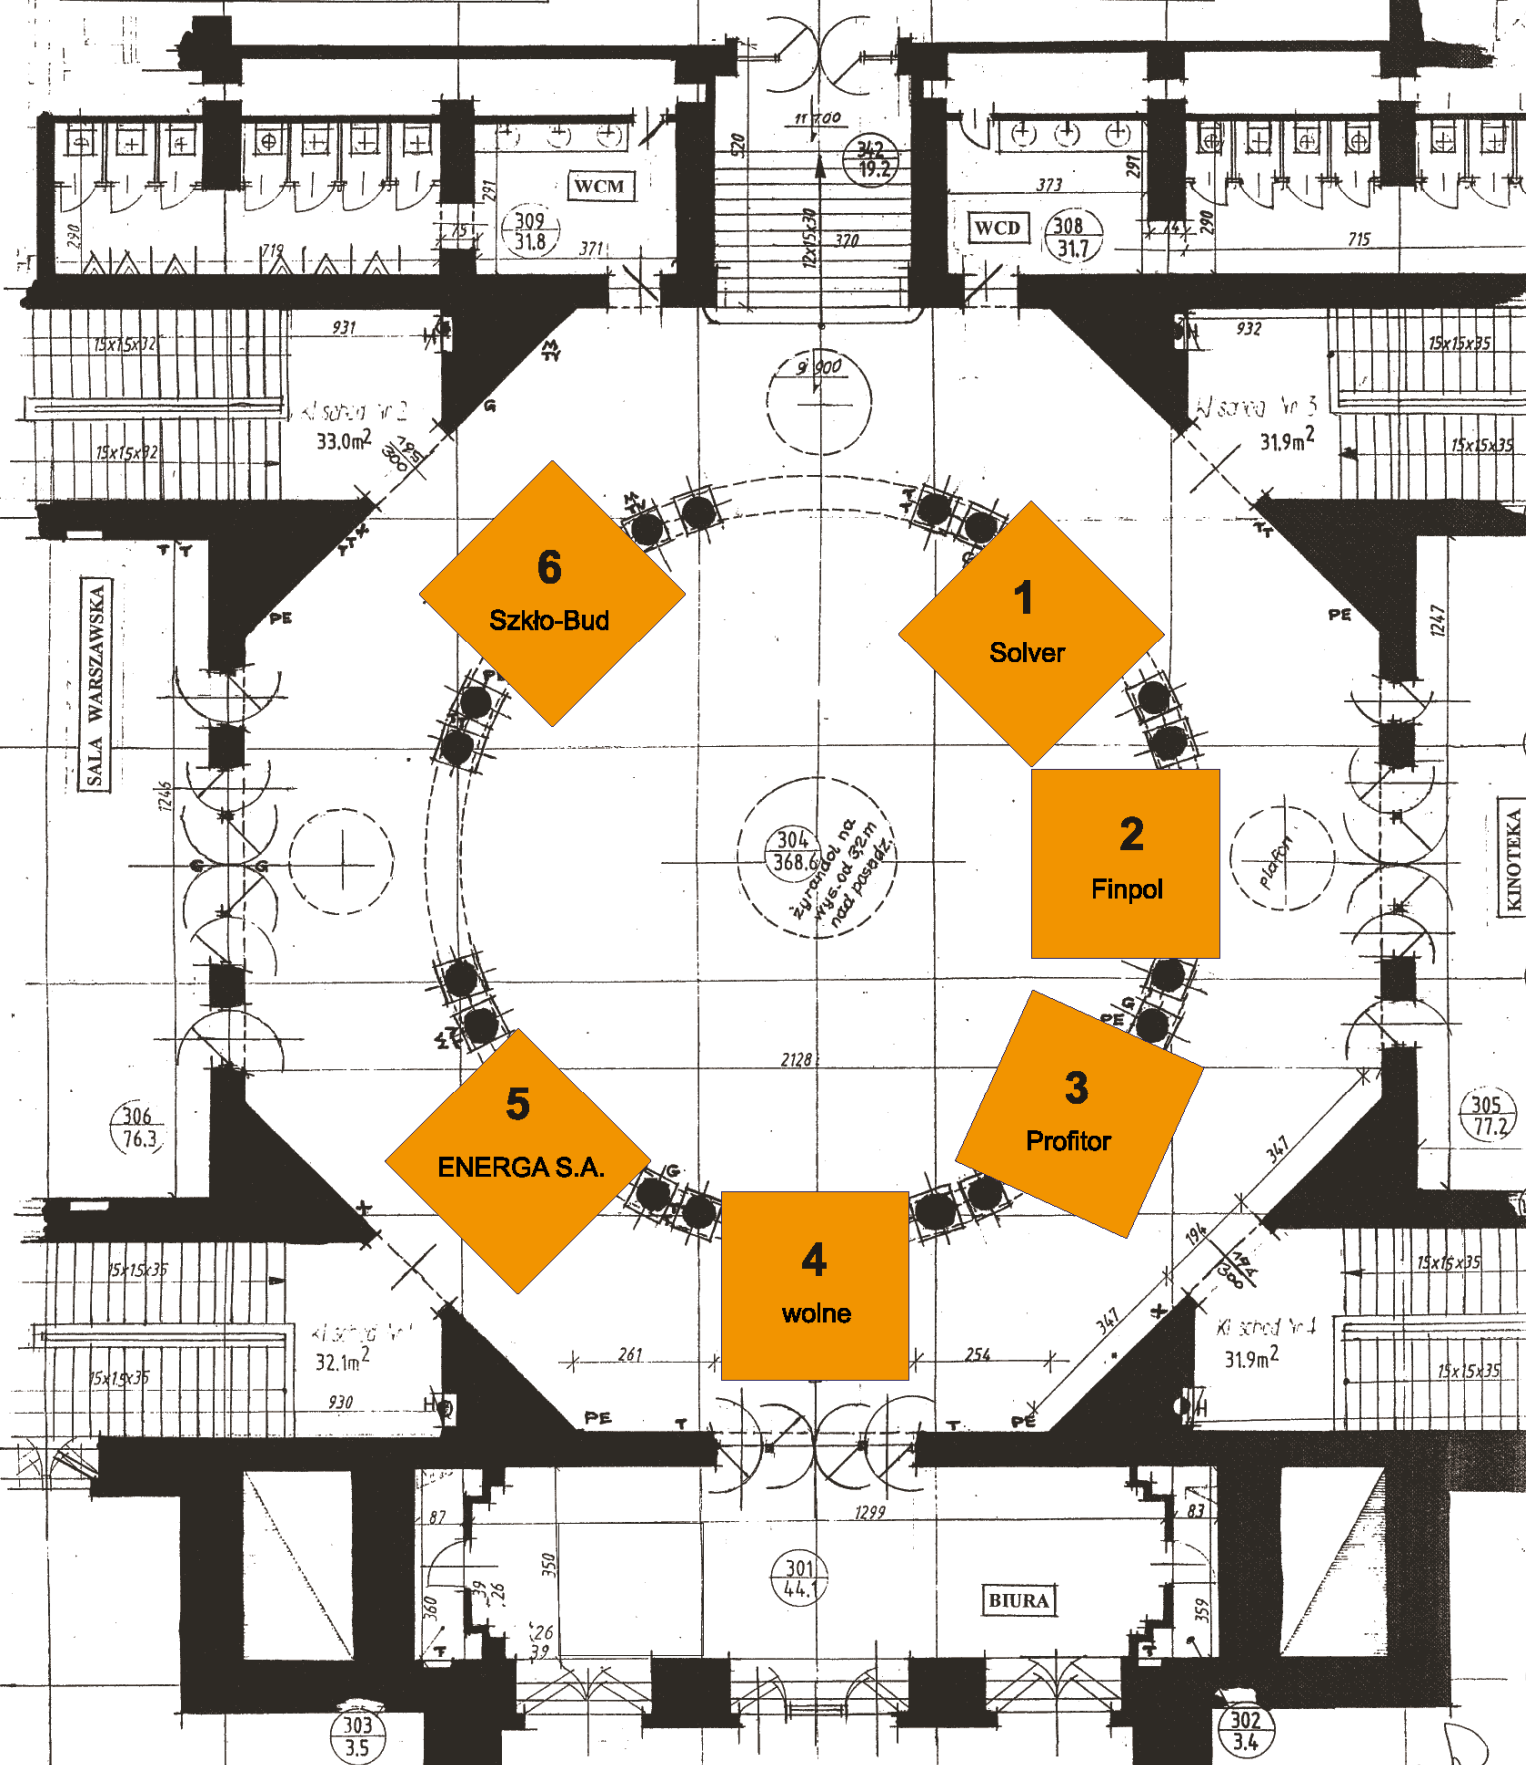

WYKAZ POWIERZCHNI m²

Pow. podstawowa	Pp - 368,6
" pomocnicza	Pd -
" użytkowa	Pu - 368,6
" ruchu	Pr - 82,9
" netto	Pn - 451,5

OZNACZENIA

PE	PRZYKĄCZE ENERGET.
GM	GŁOSNIKOWE
M	MIKROFONOWE
TY	TELEWIZYJNE
T	TELEFONICZNE
X	ALARM POŻ.
H	HYDRANT

[Signature]
09.03